



MĚSTSKÝ ÚŘAD RYCHNOV NAD KNĚŽNOU

Odbor výstavby a životního prostředí

Havlíčková 136, 516 01 Rychnov nad Kněžnou

tel.: 494 509 111, fax: 494 534 440, e-mail: e-podatelna@rychnov-city.cz

OVŽP/ 19015 /12- 13488 /12/No

V Rychnově nad Kněž. dne 3. srpna 2012

Vyhotovila: Nováková Lidmila

Oddělení silničního úřadu a úřad územního plánování

Tel. 494509654

Mail: lidmila.novakova@rychnov-city.cz

Účastníci řízení:

- 1) Obec Polom, Polom u Potštejna 15, 517 41
- 2) Jiskra Jiří, Polom 14, 517 41
- 3) Fiala Petr, Borovnice 74, 517 41
- 4) Fiallová Jana, Borovnice 74, 517 41
- 5) Žaba Miroslav, Polom 40, 517 41
- 6) Žabová Martina, Polom 40, 517 41
- 7) ČEZ Distribuce a.s., Teplická 874/8, Děčín 4

OZNÁMENÍ O ZAHÁJENÍ STAVEBNÍHO ŘÍZENÍ

Městský úřad Rychnov nad Kněžnou, odbor výstavby a životního prostředí, speciální stavební úřad, obdržel dne 23.7.2012 žádost, podanou Obcí Polom, Polom u Potštejna 15., IČO 00579165, na vydání stavebního povolení na stavbu

Místní komunikace Polom u Potštejna

na parc.č. 313/2, 313/5, 565/2, 565/1 v k.ú. Polom u Potštejna

Jedná se o výstavbu jednopruhové slepé místní obslužné komunikace pro 2 RD na parc.č. 313/12 a 313/5, bez chodníků. Délka komunikace 83 m na konci s obratištěm zasahujícím do parc.č. 313/5. Šířka komunikace je 3,5 m+ 2x 0,5 nepevněné krajnice. Podél komunikace je parkovací stání 6,75m + 3,25m sjezd na pozemek v celkové délce 10m pro každý rodinný dům. Kryt komunikace bude z penetračního makadamu, později zpevněné asfaltobetonem.

Městský úřad, odbor výstavby a životního prostředí, jako speciální stavební úřad ve věcech silnic ve smyslu §16 odst.1 a §40 odst.4 písm.a) zákona č. 13/1997 Sb., o pozemních komunikacích, ve znění pozdějších předpisů a v souladu s § 112 odst.1,2 zákona č. 183/2006 Sb., o územním plánování a stavebním řádu (stavební zákon), oznamuje zahájení stavebního řízení. Jelikož jsou stavebnímu úřadu dobře známy poměry staveniště a žádost poskytuje dostatečný podklad pro posouzení navrhované stavby, upouští ve smyslu § 112 odst.2 stavebního zákona od místního šetření a ústního jednání. Účastníci řízení mohou své námítky a připomínky

nejpozději do 3. září 2012

jinak k nim nebude přihlédnuto. Ve stejné lhůtě sdělí svá stanoviska dotčené orgány státní správy. Nechá-li se některý z účastníků zastupovat, předloží jeho zástupce při jednání písemnou plnou moc. Pokud dotčený orgán státní správy, jehož rozhodnutí či opatření vyžadované zvláštním předpisem bylo k projektové dokumentaci připojené k žádosti o stavební povolení získáno před zahájení stavebního řízení, nesdělí ve stanovené lhůtě stanovisko k navrhované stavbě, platí, že z hlediska jím sledovaných veřejných zájmů se stavbou souhlasí.

Do podkladů rozhodnutí lze nahlédnout v úřední dny (pondělí, středa 8-17 hod.) v kanceláři zdejšího spec. stavebního úřadu ve lhůtě shora uvedené (Městský úřad Rychnov n. Kn., pracoviště Havlíčkova 136).

Rozhodnutí o umístění stavby dle zákona č. 183/2006 Sb. o územním plánování a stavebním řádu pro tuto stavbu vydal Městský úřad Vamberk., odbor výstavby, dne 31. 10. 2011, č.j. 846/2011/MÚVA.

Nováková Lidmila
referentka odboru výstavby a ŽP
Městský úřad Rychnov n. Kn.

Dále obdrželi:

HZS KHK, Na Spravedlnosti , Rychnov n. Kn.

KŘ Policie KHK, OŘ-DI Rychnov n. Kn.


Městský úřad – OVŽP odd. životního prostředí, Rychnov n.Kn.

Městský úřad – odbor ŠKMT

MěÚ Vamberk – odbor výstavby


Digitálně podepsal Lidmila Nováková
Datum: 03.08.2012 11:20:02 +02:00

1:50

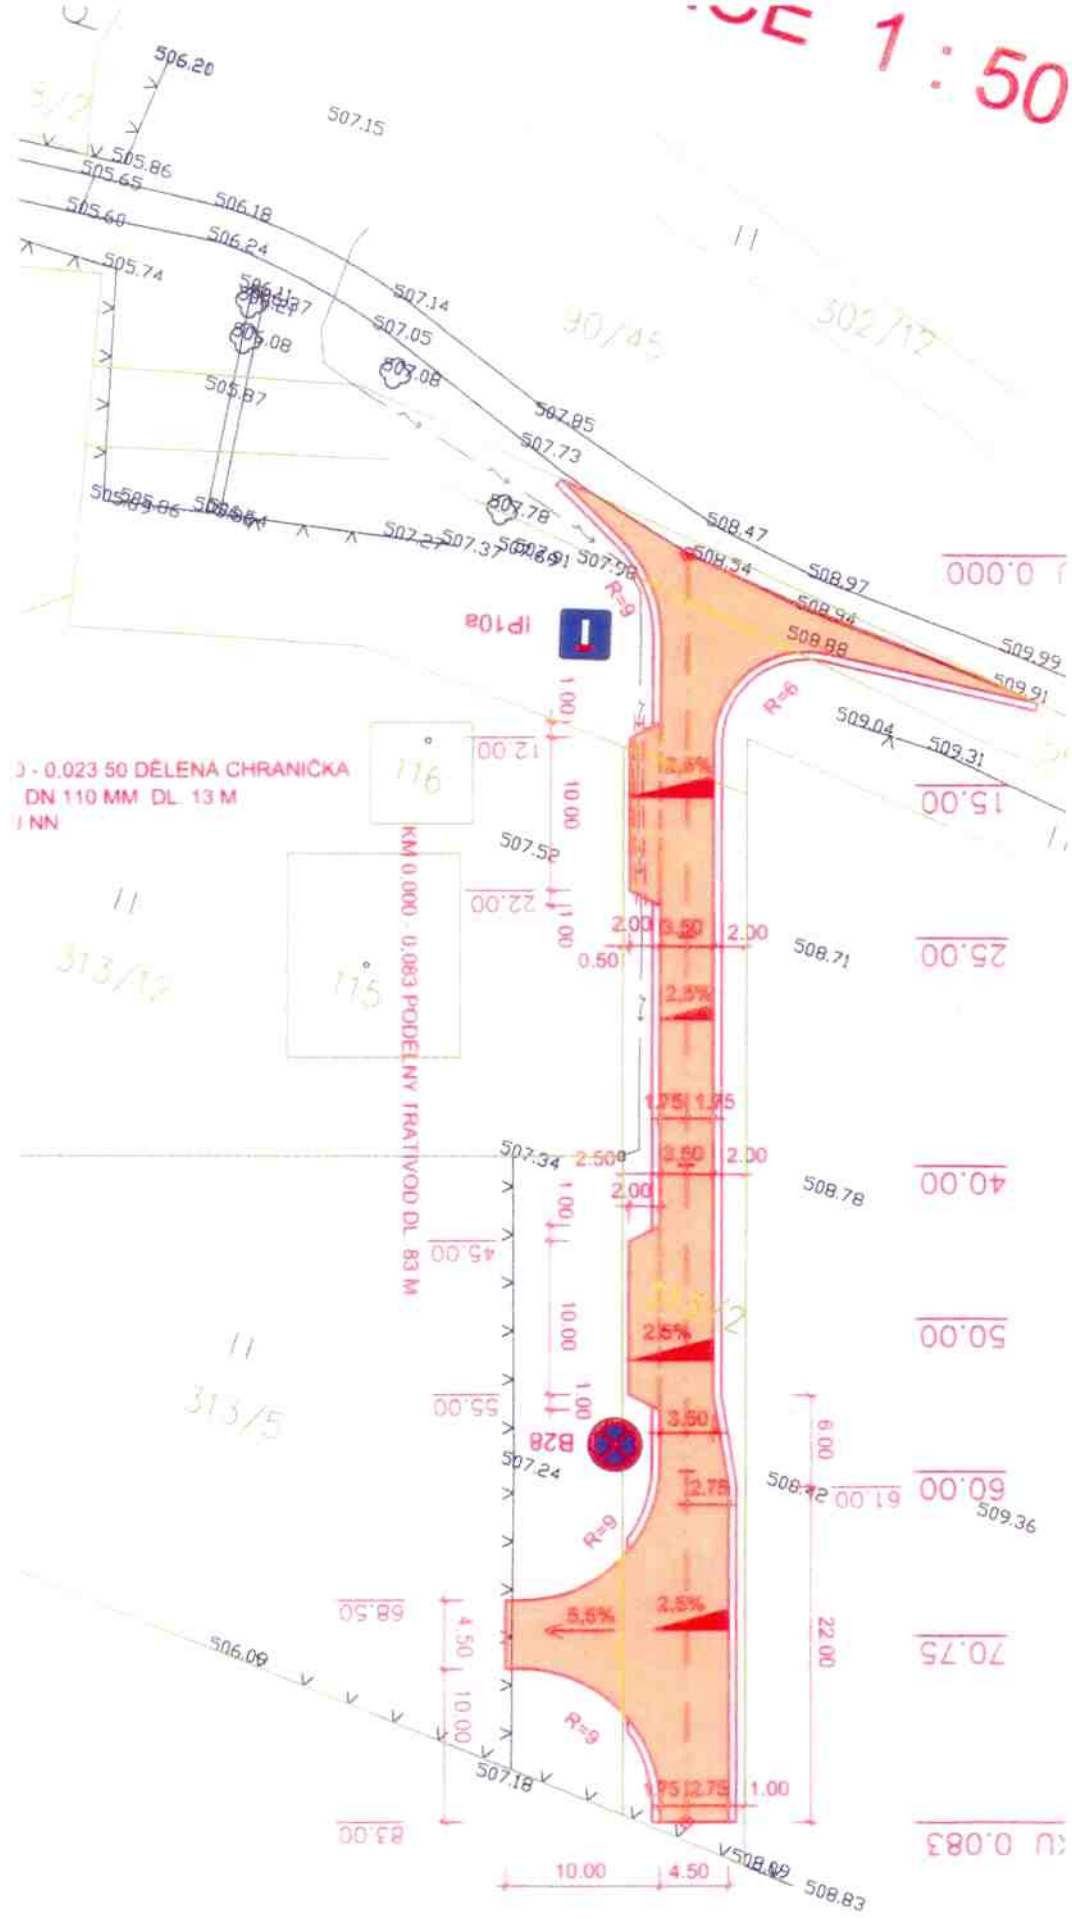

J - 0.023 50 DÉLENA CHRANIČKA
DN 110 MM DL 13 M
I NN

KM 0.000 - 0.083 PODELNÝ TRATIVOD DL 83 M

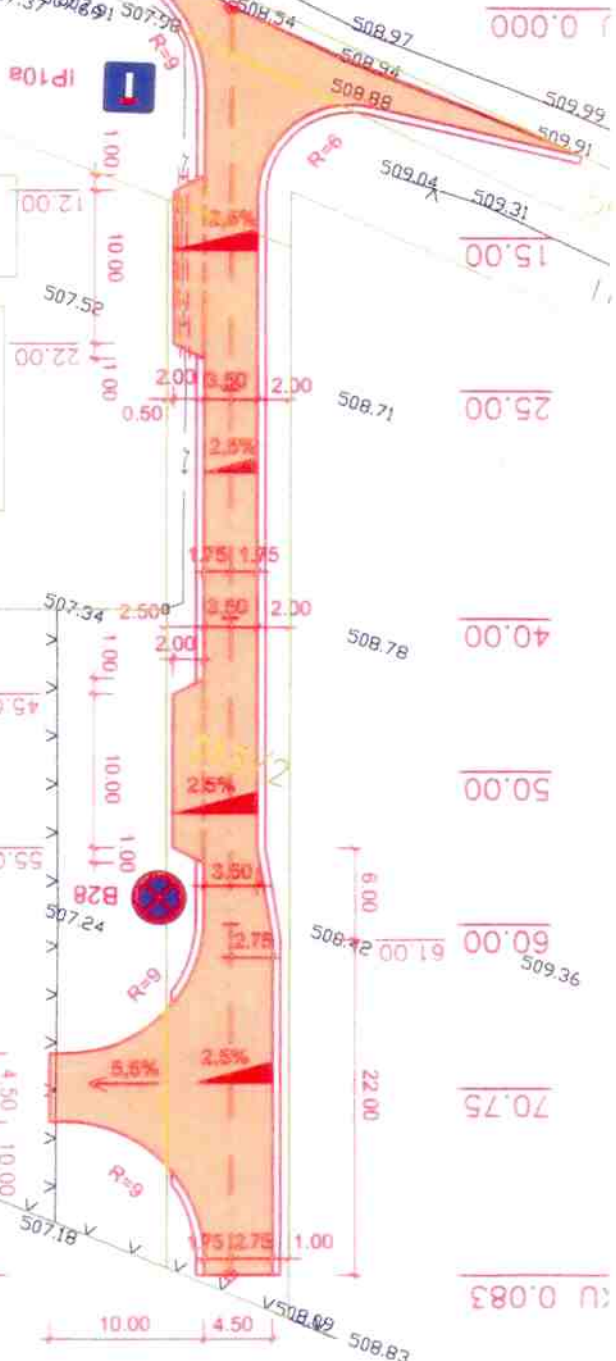

11
313/2
11
115
313/5

0.000
15.00
25.00
40.00
50.00
60.00
70.75
80.083

509.24