




ZVĚŘEJNĚNÍ ZÁMĚRU OBCE POLOM

Podle zákona č. 128/2000 Sb. o obcích (obecní zřízení), v souladu s § 39, odst. 1, zveřejňuje OBEC POLOM záměr směnit pozemek parc.č.565/21 (o výměře 49 m², ve vlastnictví obce Polom) za pozemek parc.č. 293/3 (dle přiloženého návrhu geometrického plánu), vše v katastrálním území Polom u Potštejna.

Bližší informace k prodeji pozemku můžete získat v úředních dnech u starosty obce (každé pondělí od 17:00 do 19:00 hodin). Je zde i možnost nahlédnutí do katastrální mapy. Občané mají právo se k tomuto záměru písemně vyjádřit podáním na OÚ v Polomi nejpozději do 15 dnů od vyvěšení.


Starosta obce: _____

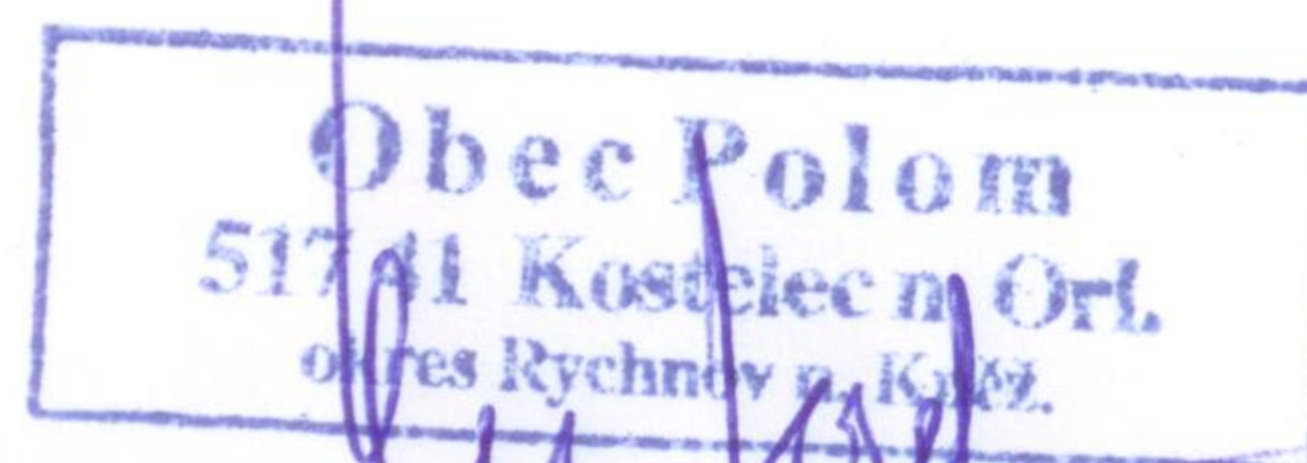

Ing. Josef Šalda

Vyvěšeno: 13.05.2024

Sejmuto: 31.05.2024

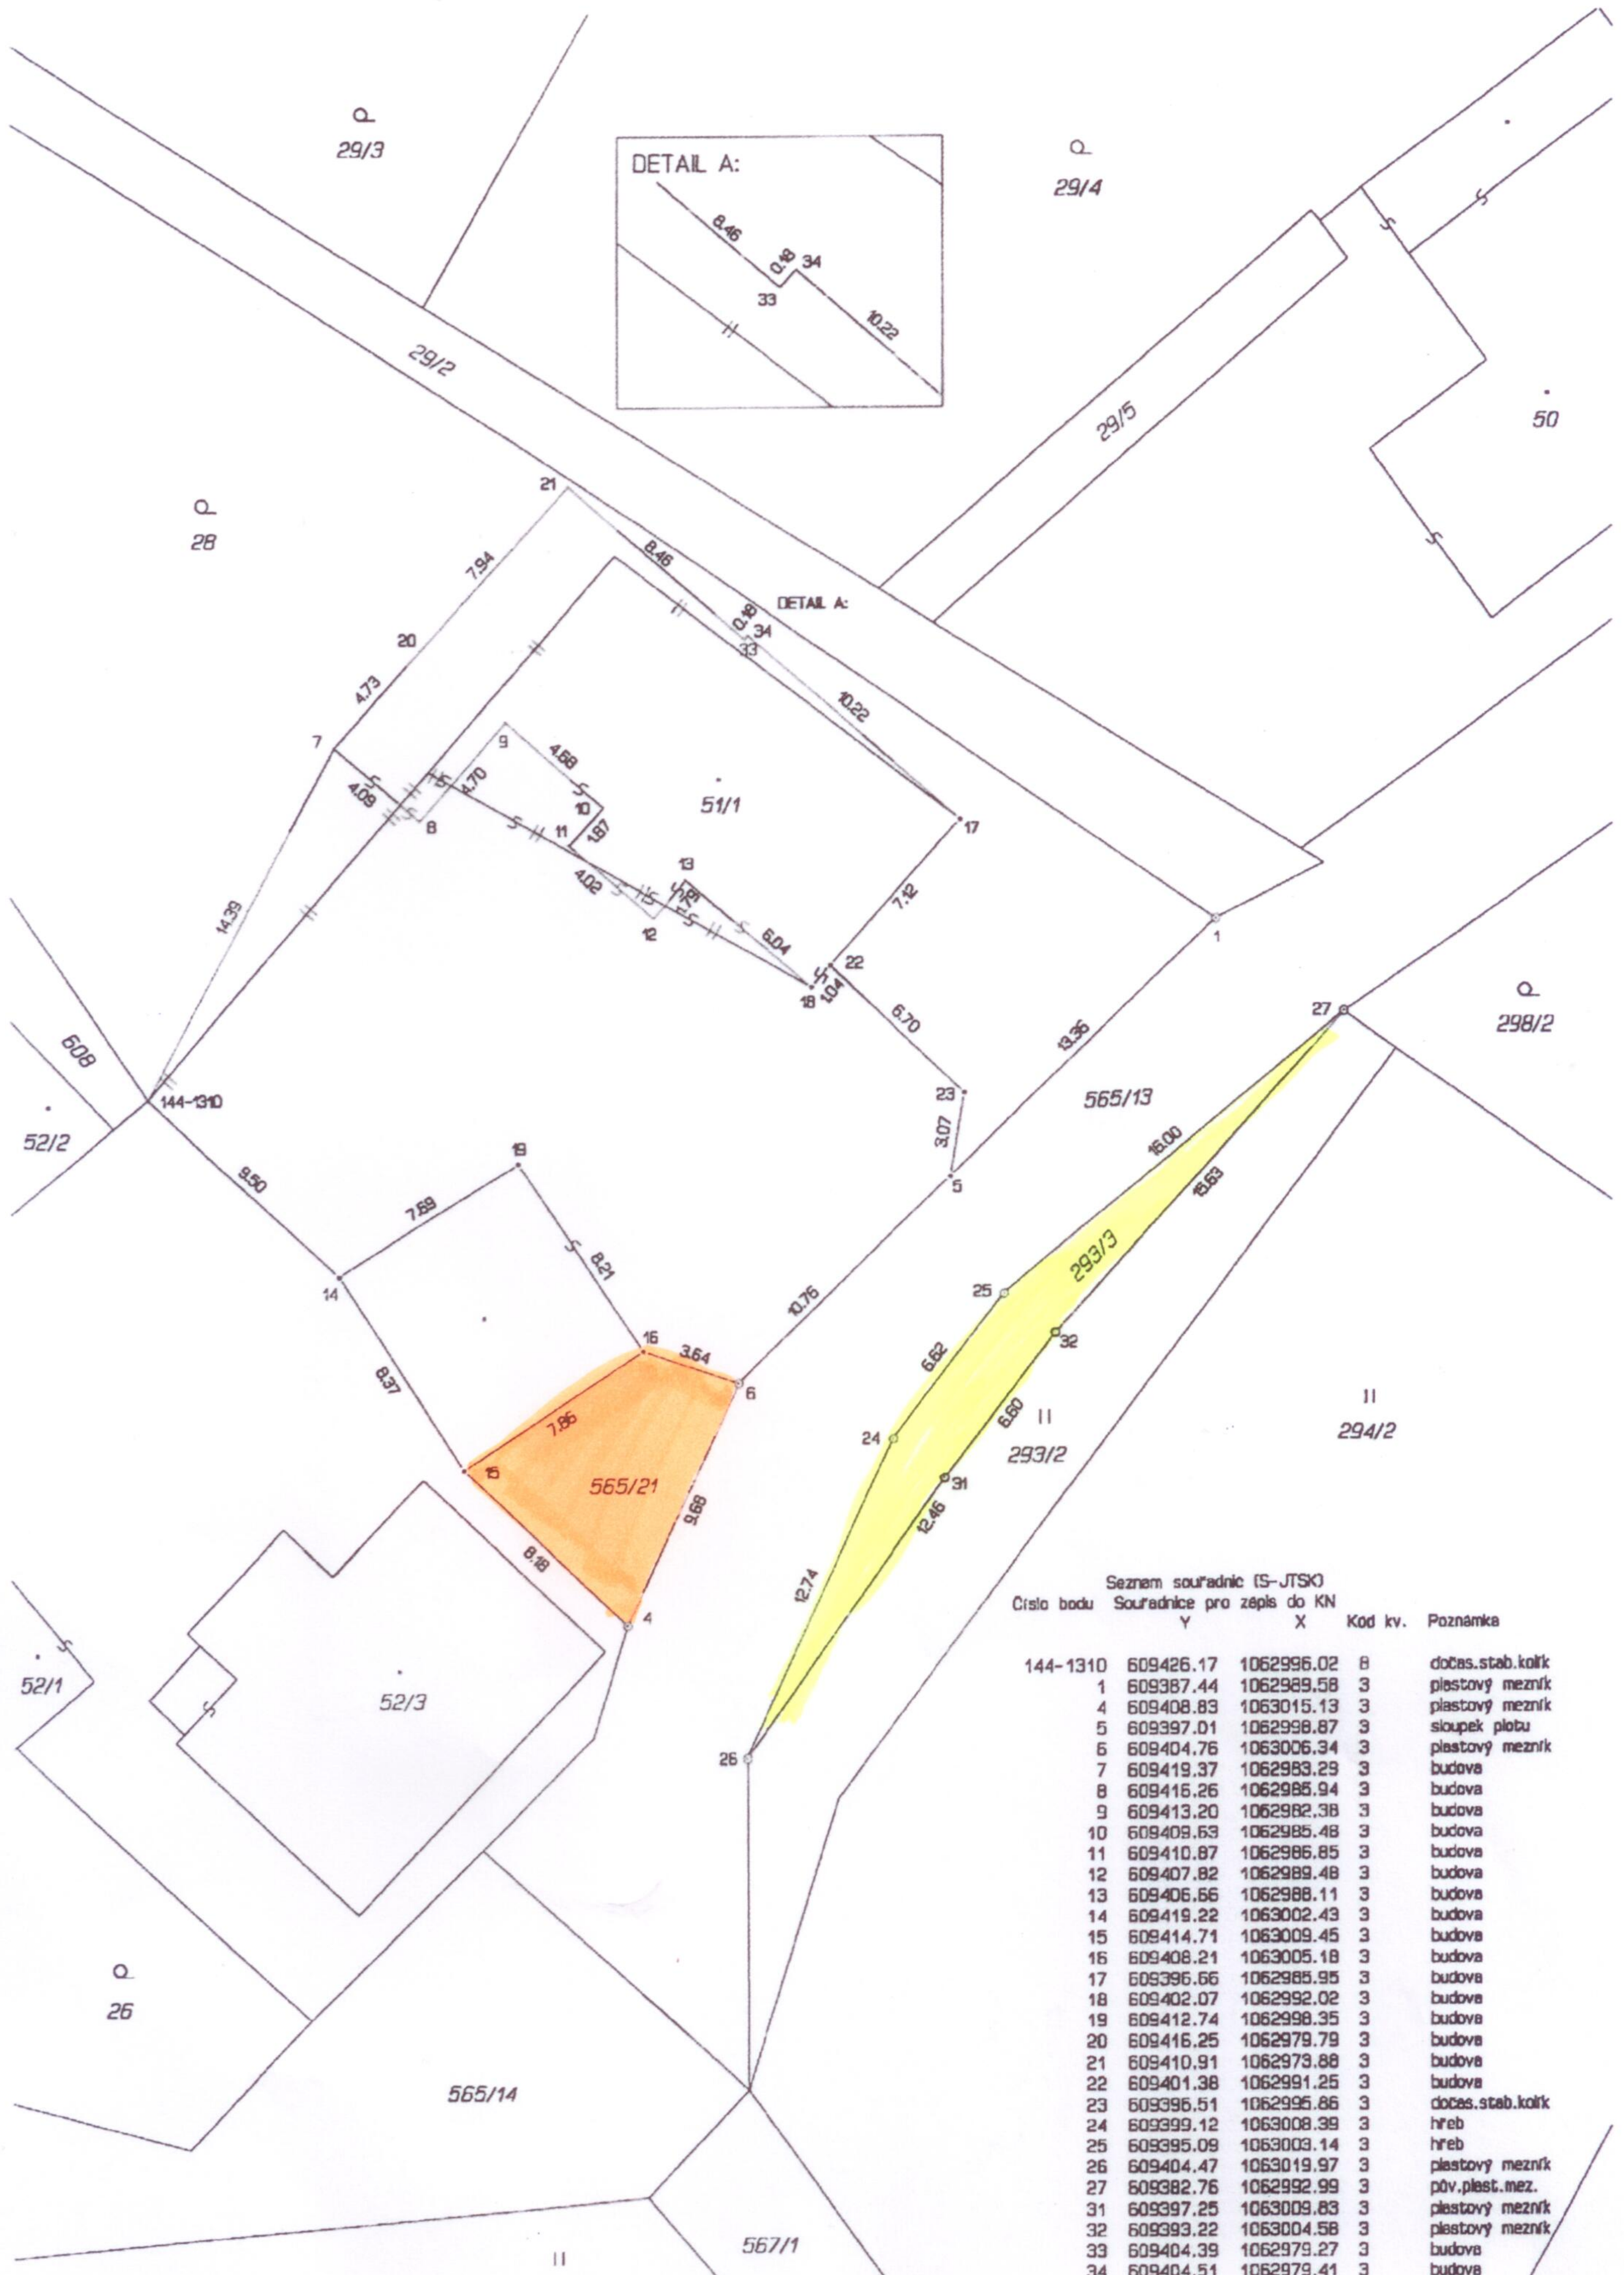

Seznam souřadnic (S-JTSK)
Číslo bodu Souřadnice pro zepsání do KN

	Y	X	Kod kv.	Poznámka
144-1310	609426.17	1062996.02	8	dočas.stab.kolík
1	609387.44	1062989.58	3	plastový mezník
4	609408.83	1063015.13	3	plastový mezník
5	609397.01	1062998.87	3	sloupek plotu
6	609404.76	1063006.34	3	plastový mezník
7	609419.37	1062983.29	3	budova
8	609416.26	1062986.94	3	budova
9	609413.20	1062982.38	3	budova
10	609409.63	1062985.48	3	budova
11	609410.87	1062986.85	3	budova
12	609407.82	1062989.48	3	budova
13	609406.66	1062988.11	3	budova
14	609419.22	1063002.43	3	budova
15	609414.71	1063009.45	3	budova
16	609408.21	1063005.18	3	budova
17	609396.66	1062985.95	3	budova
18	609402.07	1062992.02	3	budova
19	609412.74	1062998.35	3	budova
20	609416.25	1062979.79	3	budova
21	609410.91	1062973.88	3	budova
22	609401.38	1062991.25	3	budova
23	609396.51	1062996.86	3	dočas.stab.kolík
24	609399.12	1063008.39	3	hřeb
25	609395.09	1063003.14	3	hřeb
26	609404.47	1063019.97	3	plastový mezník
27	609382.76	1062992.99	3	přv.plast.mez.
31	609397.25	1063009.83	3	plastový mezník
32	609393.22	1063004.58	3	plastový mezník
33	609404.39	1062979.27	3	budova
34	609404.51	1062979.41	3	budova